

SEGUSINO

PRG

COMUNE

tav. **13** **3** **B**

P.R.G. - ZONE SIGNIFICATIVE

REGIONE DEL VENETO
 Allegato a Deliberazione di G.R.
 n° 1243 in data 20 APR 1999
 IL DIRIGENTE REGIONALE
 DIREZIONE URBANISTICA E SBA
 arch. F. M. G. B. S.

Handwritten signature

042

Scala 1:2000


i progettisti

il sindaco
Handwritten signature

COMUNE DI SEGUSINO
 RECEPITO CON deliberazione consiliare
 N. 3 del 21.01.1999



il segretario
Handwritten signature

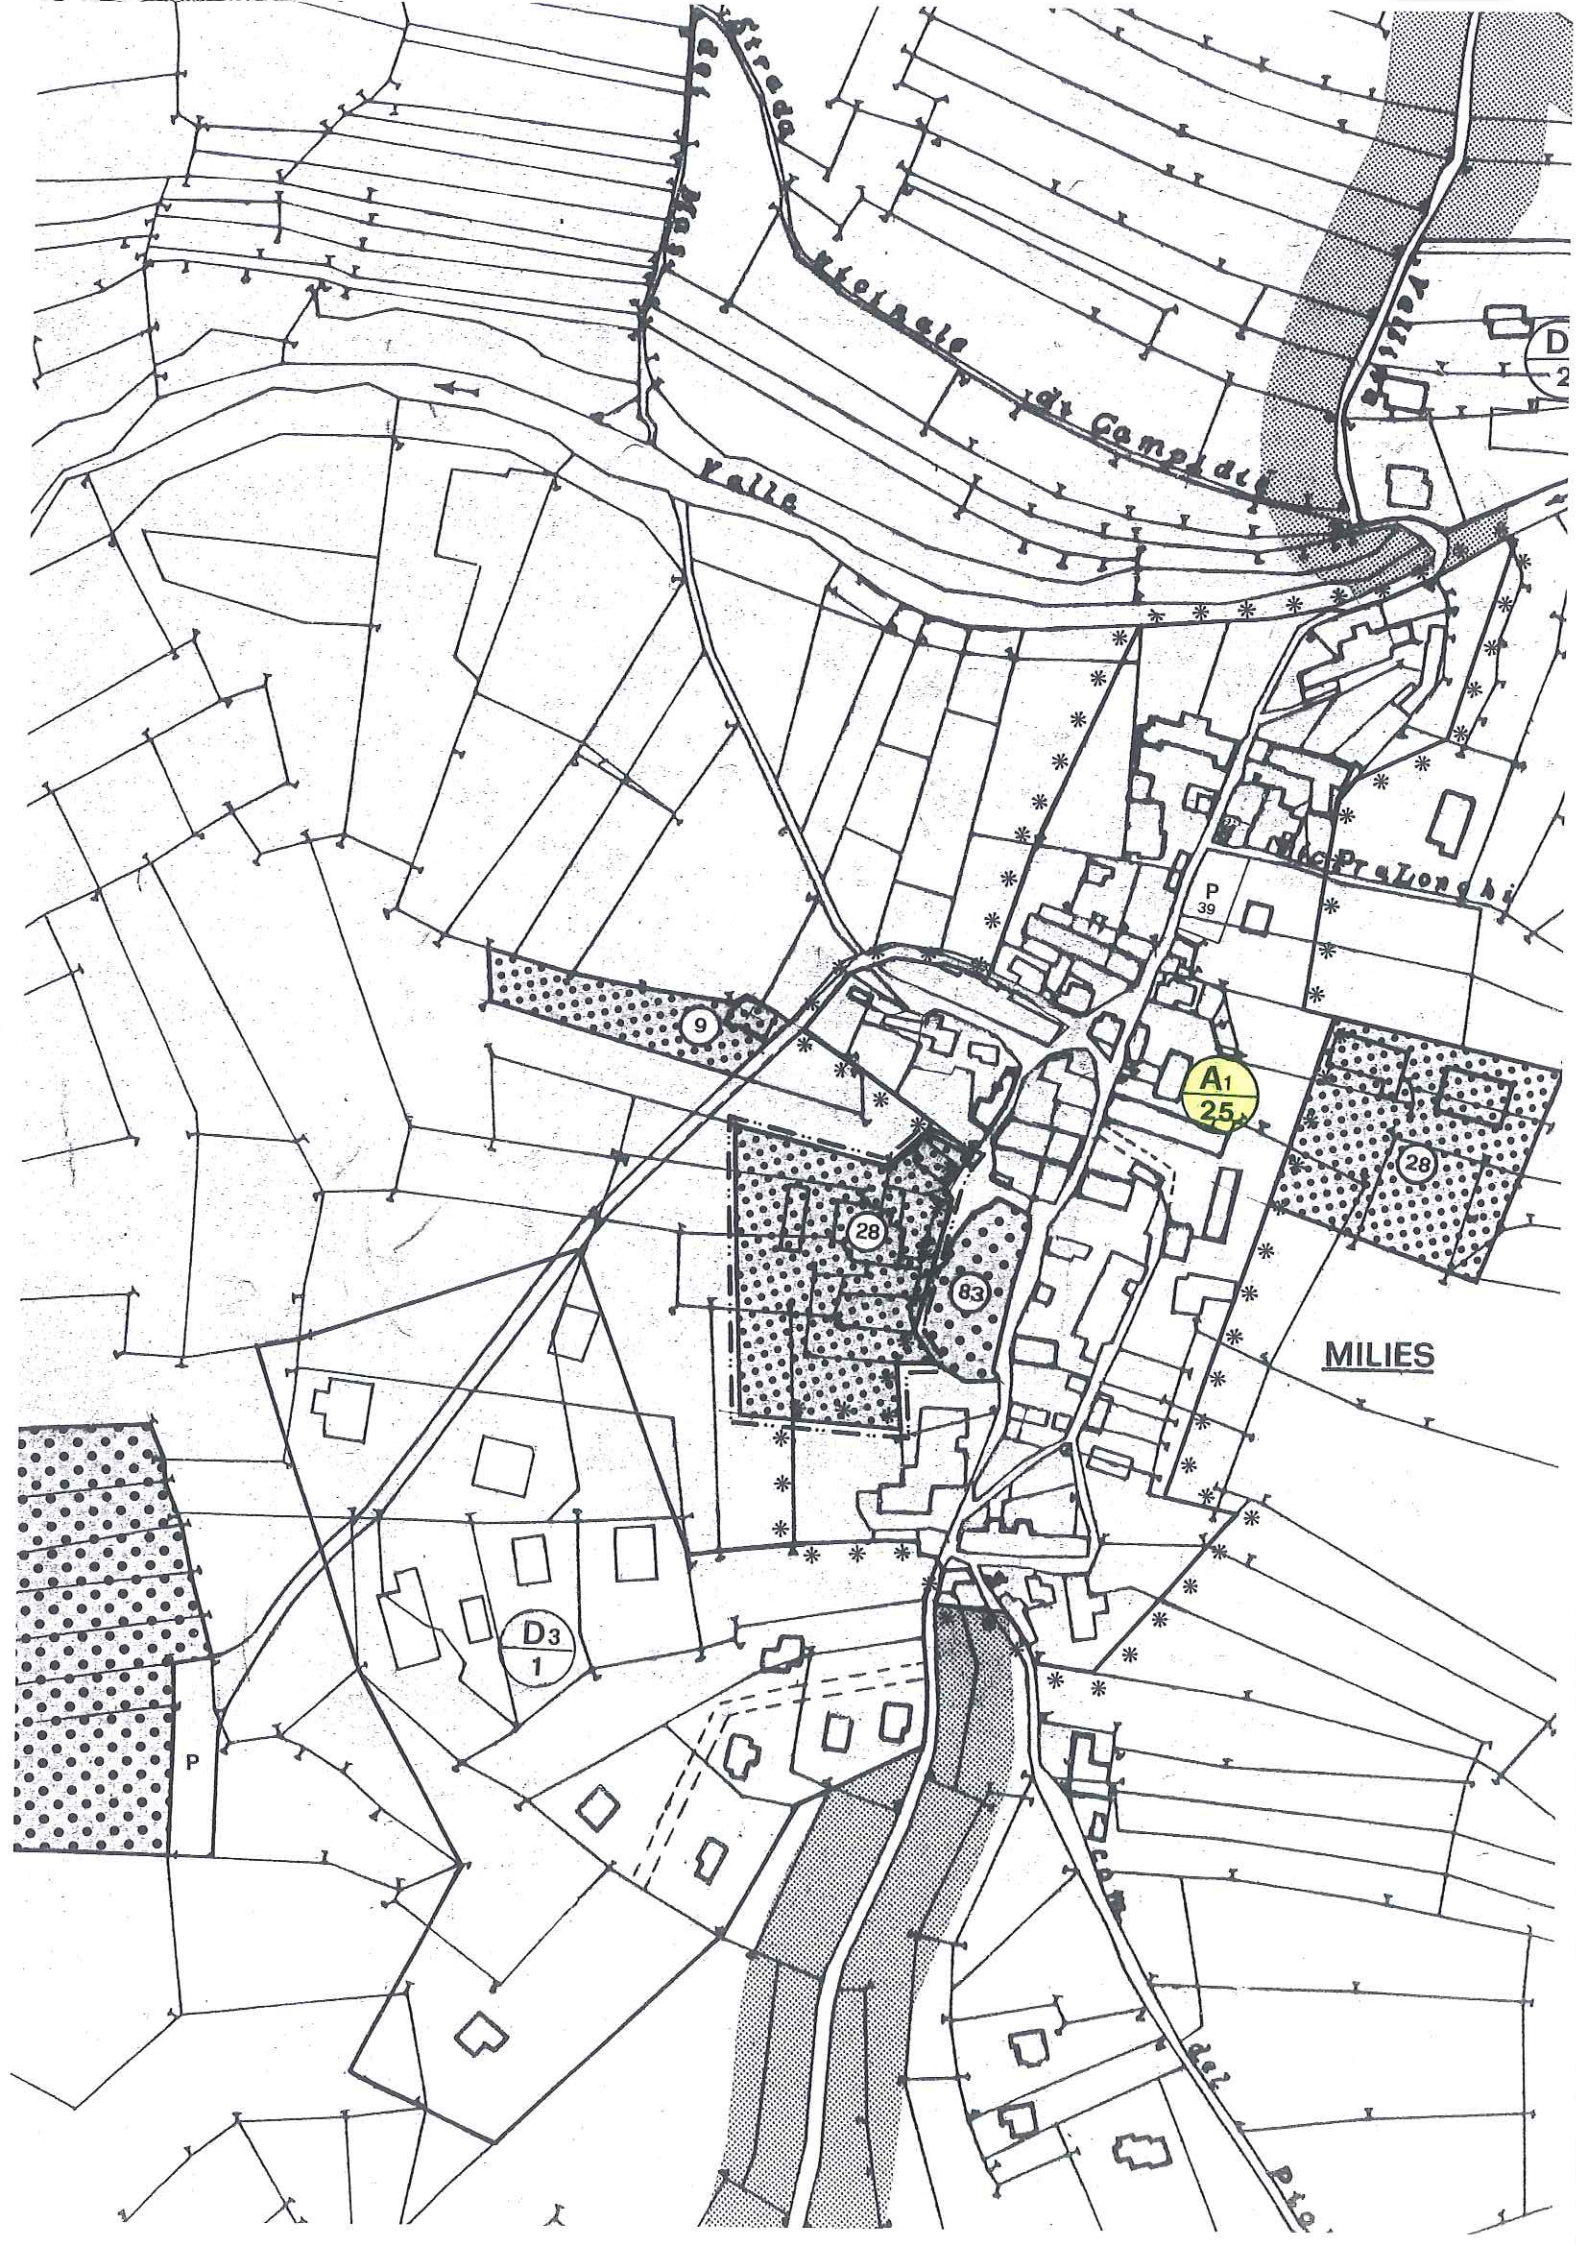

Valla
Valla del Camp de
Valla de

Mac Pralong hi

P 39

A1 25

MILIES

D3 1

28

83

28

D 2

P. 10